

NATJEČAJ ZA IZRADU ENTERIJERSKOG RJEŠENJA

FOAJEA, AMFITEATRA
I STUDENTSKOG PROSTORA

ZA POTREBE

FAKULTETA ZDRAVSTVENIH STUDIJA
UNIVERZITETA U SARAJEVU

SADRŽAJ

UVOD	01
LOKACIJA	01
POSTOJEĆE STANJE	02
PROJEKTNI PROGRAM	05
OČEKIVANI REZULTATI	05
CILJ I SVRHA NATJEČAJA	06
UPUTE I NAPOMENE	06
IZUZECI NATJEČAJA	06
DOSTAVLJANJE NATJEČAJNOG MATERIJALA	06
SADRŽAJ NATJEČAJNOG RADA	07
ROKOVI	07
KRITERIJ ZA OCJENU RADOVA	07
OCJENJIVAČKI SUD	07
LICA OVLAŠTENA ZA KOMUNIKACIJU SA NATJECATELJIMA	08
NAGRADE	08

UVOD

U saradnji sa Fakultetom zdravstvenih studija, Arhitektonski fakultet organizira studentski natječaj za izradu enterijerskog rješenja prostora objekta koji je trenutno u procesu renoviranja i prenamjene iz studentskog doma u obrazovnu instituciju. Projektnim zadatkom su obuhvaćeni slijedeći prostori:


1. ulaznog prostora - foajea
2. amfiteatra na prizemlju
3. studentskog prostora za druženje i kancelarija Asocijacije studenata
4. kongresne sale

LOKACIJA

Zgrada Fakulteta zdravstvenih studija se nalazi u naselju Bjelave, u krugu Studentskog doma Bjelave. Objekat koji je trenutno u procesu renoviranja i prenamjene se sastoji iz dva paviljona (A i B) koji imaju zajednički ulaz. Pristup objektu je omogućen sa ulice Himze Polovine.

U prizemlju se nalaze ulazni prostor - foaje i novoizgrađeni amfiteatar (dograđeni dio), dok se studentski prostor za druženje i kancelarija Asocijacije studenata nalazi na drugom spratu.

Detaljni tehnički nacrti planiranog objekta se nalaze u folderu sa materijalima potrebnim za rad na ovom natječaju.

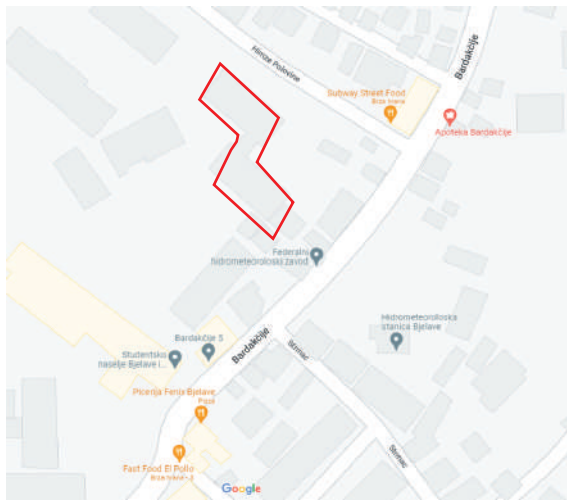

Izvor: Google Maps



Satelitski snimak
Izvor: Google Maps

Predmet natječaja izrade enterijerskog rješenja se sastoji od tri dijela:

1. ulaznog prostora - foajea koji ima površinu 94,5 m² i nalazi se na samom ulazu u objekat,
2. amfiteatra na prizemlju koji ima površinu 242,20 m²
3. studentskog prostora za druženje površine 42,4 m² i odvojene prostorije za sjedište Asocijacije studenata u vidu kancelarije od 10,2 m²
4. kongresne sale koja ima površinu 165,3 m² i nalazi se na prizemlju


POSTOJEĆE STANJE

ULAZNOG PROSTORA - FOAJEA, KONGRESNE
SALE I NOVOIZGRAĐENI PROSTOR AMFITEATRA

-  FOAJE
-  KONGRESNA SALA
-  AMFITEATAR

NAPOMENA: Prostor amfiteatra je dogradnja projektovana u izvedbenom projektu Fakulteta zdravstvenih studija. Na toj lokaciji ranije se nalazilo zelenilo.

Shema prizemlja novoprojektovanog stanja (foaje, kongresna sala i amfiteatar)

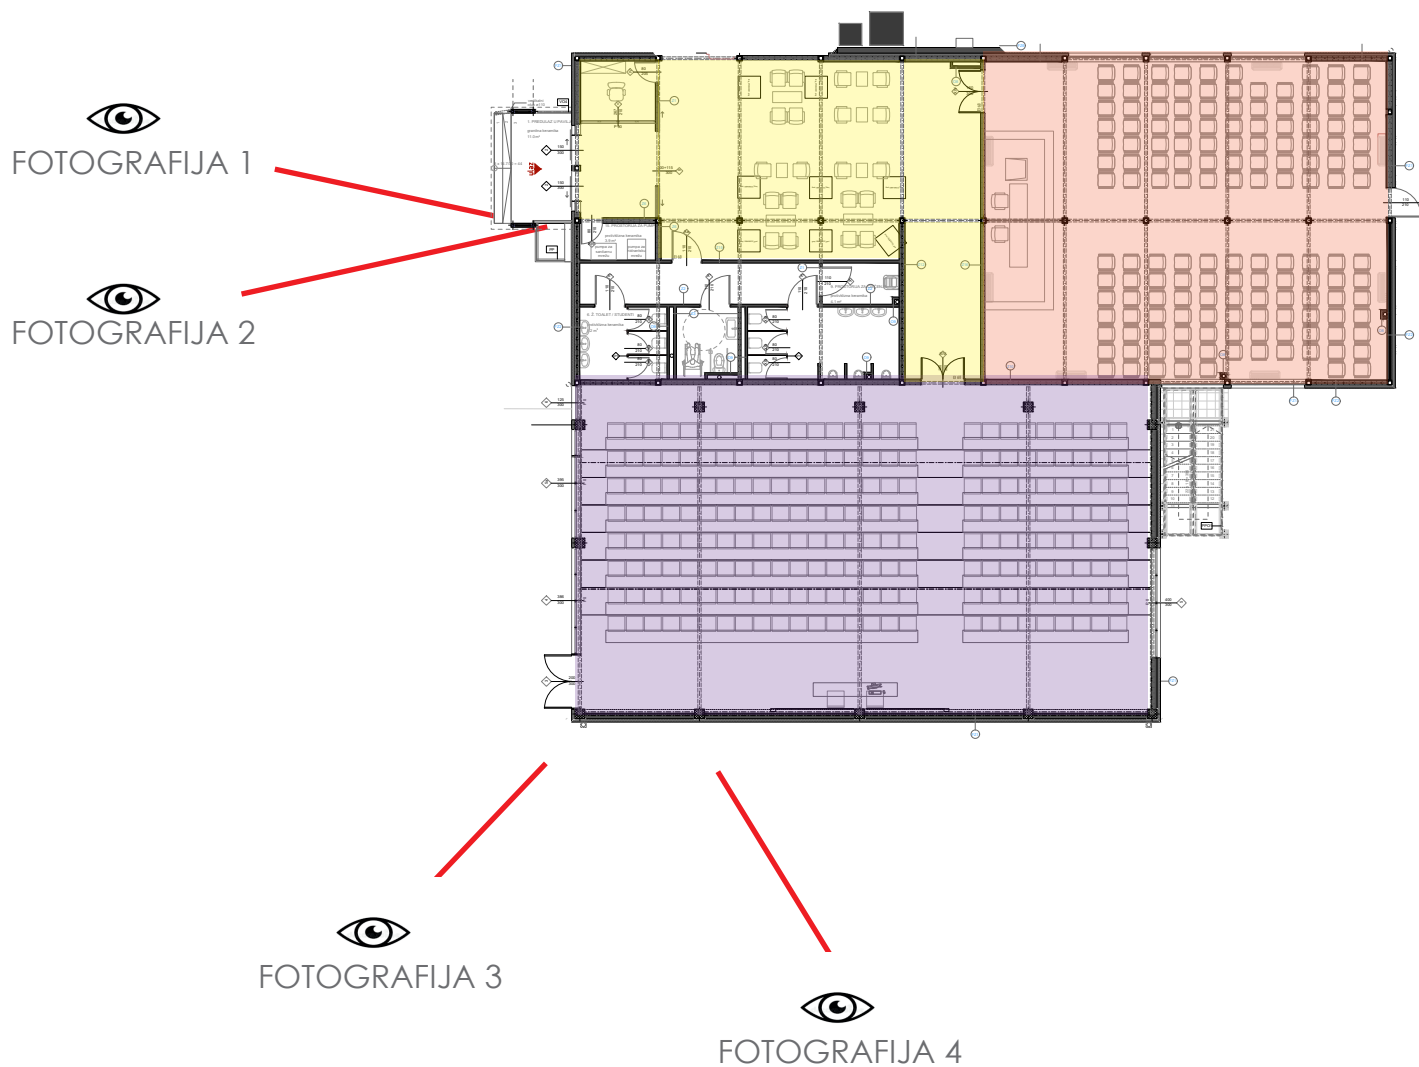



FOTOGRAFIJA 1



FOTOGRAFIJA 2



FOTOGRAFIJA 3




FOTOGRAFIJA 4

Trenutno stanje na gradilištu

POSTOJEĆE STANJE

PROSTORIJA ZA DRUŽENJE I KANCELARIJA ASOCIJACIJE STUDENATA

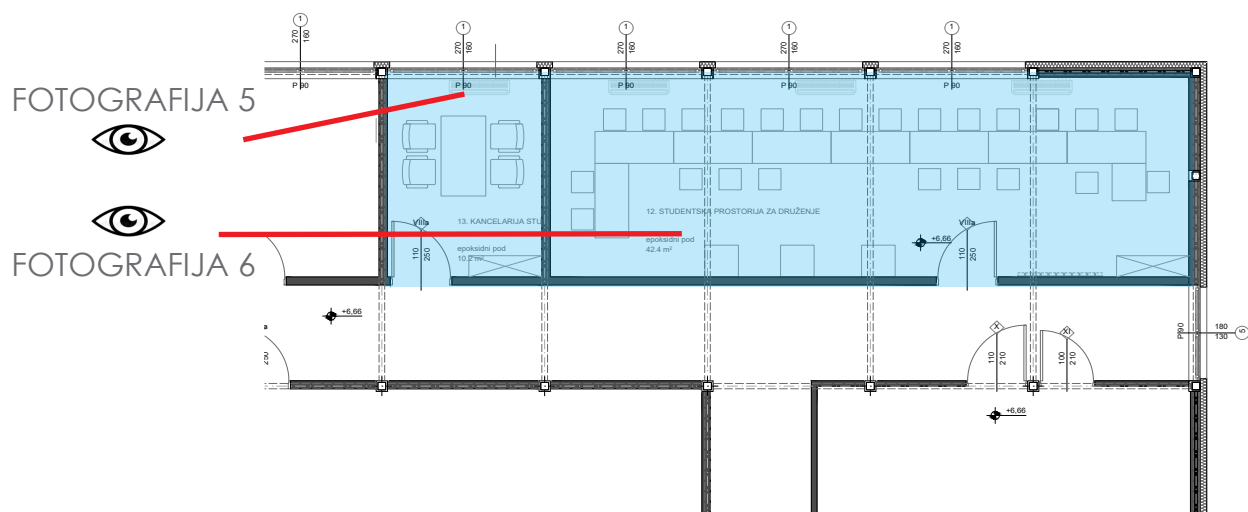

Shema druge etaže novoprojektovanog stanja
(studentski prostor za druženje i kancelarija ASFZS)



FOTOGRAFIJA 5



FOTOGRAFIJA 6

Trenutno stanje na gradilištu
(studentski prostor)

PROJEKTNI PROGRAM

Funkcionalni zahtjevi za projektovanje prostora obuhvaćenih predmetnim zadatkom su slijedeći:

1. **ulazni prostor - foaje** površine 94,5 m²

Pri projektovanju prostora potrebno je obratiti pažnju na uređenje zidnih ploha, stropnih ploha i poda, te na raspored mobilijara za sjedenje i elemente rasvjete zbog slabe osvijetljenosti dnevnim svjetlom. Potrebno je predvidjeti prostor za odlaganje (garderober) i prostor za informisanje i oglašavanje osoblja i studenata. Obratiti pažnju na detalj spuštenog stropa.

2. **amfiteatar** površine 242,20 m²

Pri projektovanju prostora potrebno je obratiti pažnju na uređenje zidnih ploha, stropnih ploha i poda, osvijetljenost prostora, organizaciju sjedenja s akcentom na prohodnost, te instaliranje potrebne IT tehnologije za rad (računar, projektor sa pratećom opremom i sl.)

3. **studentski prostor za druženje** površine 42,4 m² i **prostorija za sjedište Asocijacije studenata** površine 10,2 m².

Pri projektovanju prostora potrebno je obratiti pažnju na uređenje zidnih ploha, stropnih ploha i poda, fleksibilnost rasporeda mobilijara (od prostora za rad sa stolovima, održavanje sastanaka, pa do neformalnih okupljanja), postavljanje IT opreme za video prezentovanje i edukaciju, pa do dostupnosti osvježavajućih pića i hrane u vidu aparata.

4. **kongresna sala** površine 165,3 m²

Pri projektovanju prostora potrebno je obratiti pažnju na uređenje zidnih ploha, stropnih ploha i poda, osvijetljenost prostora, organizaciju sjedenja s akcentom na prohodnost, te instaliranje potrebne IT tehnologije za rad (računar, projektor sa pratećom opremom i sl.). Obratiti pažnju na detalj spuštenog stropa.

OČEKIVANI REZULTATI

Pošto je objekat trenutno u fazi renoviranja, ne postoje adekvatne fotografije koje bi mogle prikazati stanje prije adaptacije.

Nakon završetka radova cilj je dobiti estetski ugodan prostor u kojem je moguće ugostiti posjetitelje Fakulteta zdravstvenih studija u ulaznom prostoru - foajeu, te zadovoljiti potrebe studenata za radnim / prostorom za druženje.

Pri odabiru materijala potrebno je uzeti u obzir njihovu kvalitetu i prilagođenost javnom prostoru. Posebnu pažnju obratiti na izbor mobilijara, te uklapanje boja u prostor i funkciju.

CILJ I SVRHA NATJEČAJA

Natječaj se raspisuje u cilju definisanja enterijerskog rješenja, u svrhu najadekvatnijeg iskorištenja potencijala raspoloživog prostora za studente Fakulteta zdravstvenih studija i efektnog ulaznog prostora, kojim će biti unaprijeđena funkcionalnost i cjelokupni estetski i ambijentalni doživljaj predmetnog prostora.

Natječaj je prema pravu na učestvovanje – otvoreni za studente I i II ciklusa studija Arhitektonskog fakulteta u Sarajevu, prema zadatku – projektni, prema stepenu sprovođenja – jednostepeni, prema načinu predaje – anonimni.

UPUTE I NAPOMENE

Studenti koji žele da uzmu učešće na konkursu se trebaju javiti na email natjecaj_fzs@ol.af.unsa.ba u roku 7 dana od dana objavljivanja konkursa kako bi dobili tehničke nacрте i 3D modele za rad. Projekti trebaju biti izrađeni u skladu sa važećim propisima, standardima, pravilnicima sa posebnom pažnjom na već postojeću konstrukciju, na materijale i mobilijar. Broj projektnih prijedloga jednog učesnika nije ograničen (više varijanti).

Učesnici su odgovorni za autentičnost, funkcionalnost, kompletnost, usklađenost, racionalnost, izvodljivost i tehničku ispravnost predloženih rješenja.

IZUZECI NATJEČAJA

Pravo sudjelovanja nemaju članovi konkursne komisije, lica koja su direktno učestvovala u pripremi i organizaciji natječaja i lica koja su u njihovom najužem srodstvu.

DOSTAVLJANJE NATJEČAJNOG MATERIJALA

Obzirom na karakter natječaja, dostavljanje natječajnog materijala će se vršiti putem email adrese natjecaj_fzs@ol.af.unsa.ba.

.pdf binder koji se predaje treba biti imenovan šifrom (kombinacija slova i brojeva), a u prilogu se treba dostaviti i odvojeni .pdf binder sa podacima kandidata (ime i prezime, godina i ciklus studija, broj indeksa).

NAPOMENA: Šifra projekta se treba sastojati od kombinacije 3 štampana slova abecede i dva arapska broja, npr: ABC12.

NAPOMENA: Maksimalna težina .pdf bindera je 20 MB.

NAPOMENA: Zbog planirane izložbe dostavljenih radova, izložbeni plakat B1 formata je potrebno dostaviti lično na protokol Arhitektonskog fakulteta u prizemlju, kancelarija br. 34 na dan zaključenja natječaja do 15:00 h.

SADRŽAJ NATJEČAJNOG RADA

1. OSNOVE	M 1:25
2. PODGLED STROPA	M 1:25
3. 4 PRESJEKA / UNUTRAŠNJE FASADE	M 1:25
4. PROSTORNI PRIKAZI	M 1:25
5. IZLOŽBENI PLAKAT	FORMAT B1 VERTIKALNE ORIJENTACIJE

NAPOMENA: Svi prilozi u pdf. formatu trebaju biti formatirani na A1 format papira u skladu sa traženim mjerilom.

ROKOVI

OBJAVLJIVANJE KONKURSA: 05.05.2023.

ROK ZA POSTAVLJANJE PITANJA: 15.05.2023.

KRAJNI ROK ZA PREDAJU RADOVA: 20.06.2023.

KRITERIJ ZA OCJENU RADOVA

1. originalnost rješenja 45%
2. estetski kriterij, racionalnost 35%
3. funkcionalnost 20%

OCJENJIVAČKI SUD

1. prof. dr Erdin Salihović, dia - redovni profesor na Arhitektonskom fakultetu Univerziteta u Sarajevu, oblast Arhitektonsko projektovanje - predsjednik
2. Amar Zuka, MA dia - asistent na Arhitektonskom fakultetu Univerziteta u Sarajevu, oblast Arhitektonsko projektovanje - član
3. Dino Čaušević, predsjednik Asocijacije studenata Fakulteta zdravstvenog fakulteta - član

KOMUNIKACIJA SA NATJECATELJIMA

Student organizator natječaja Trkić Elma je dostupna za sva pitanja i detaljnija pojašnjenja. Komunikacija je moguća putem e-maila : natjecaj_fzs@ol.af.unsa.ba.

NAGRADE

Novčane nagrade - ukupni fond: 4000 KM

- 1. mjesto - 1600 KM
- 2. mjesto - 1000 KM
- 3. mjesto - 600 KM
- 4. 1. otkup - 400 KM
- 5. 2. otkup - 400 KM

Ocjenjivački sud zadržava pravo preraspodjele nagradnog fonda u zavisnosti od broja i kvaliteta dostavljenih radova.

Fakultet zdravstvenih studija se obavezuje na isplaćivanje nagrada prema Odluci koju donese ocjenjivački sud.